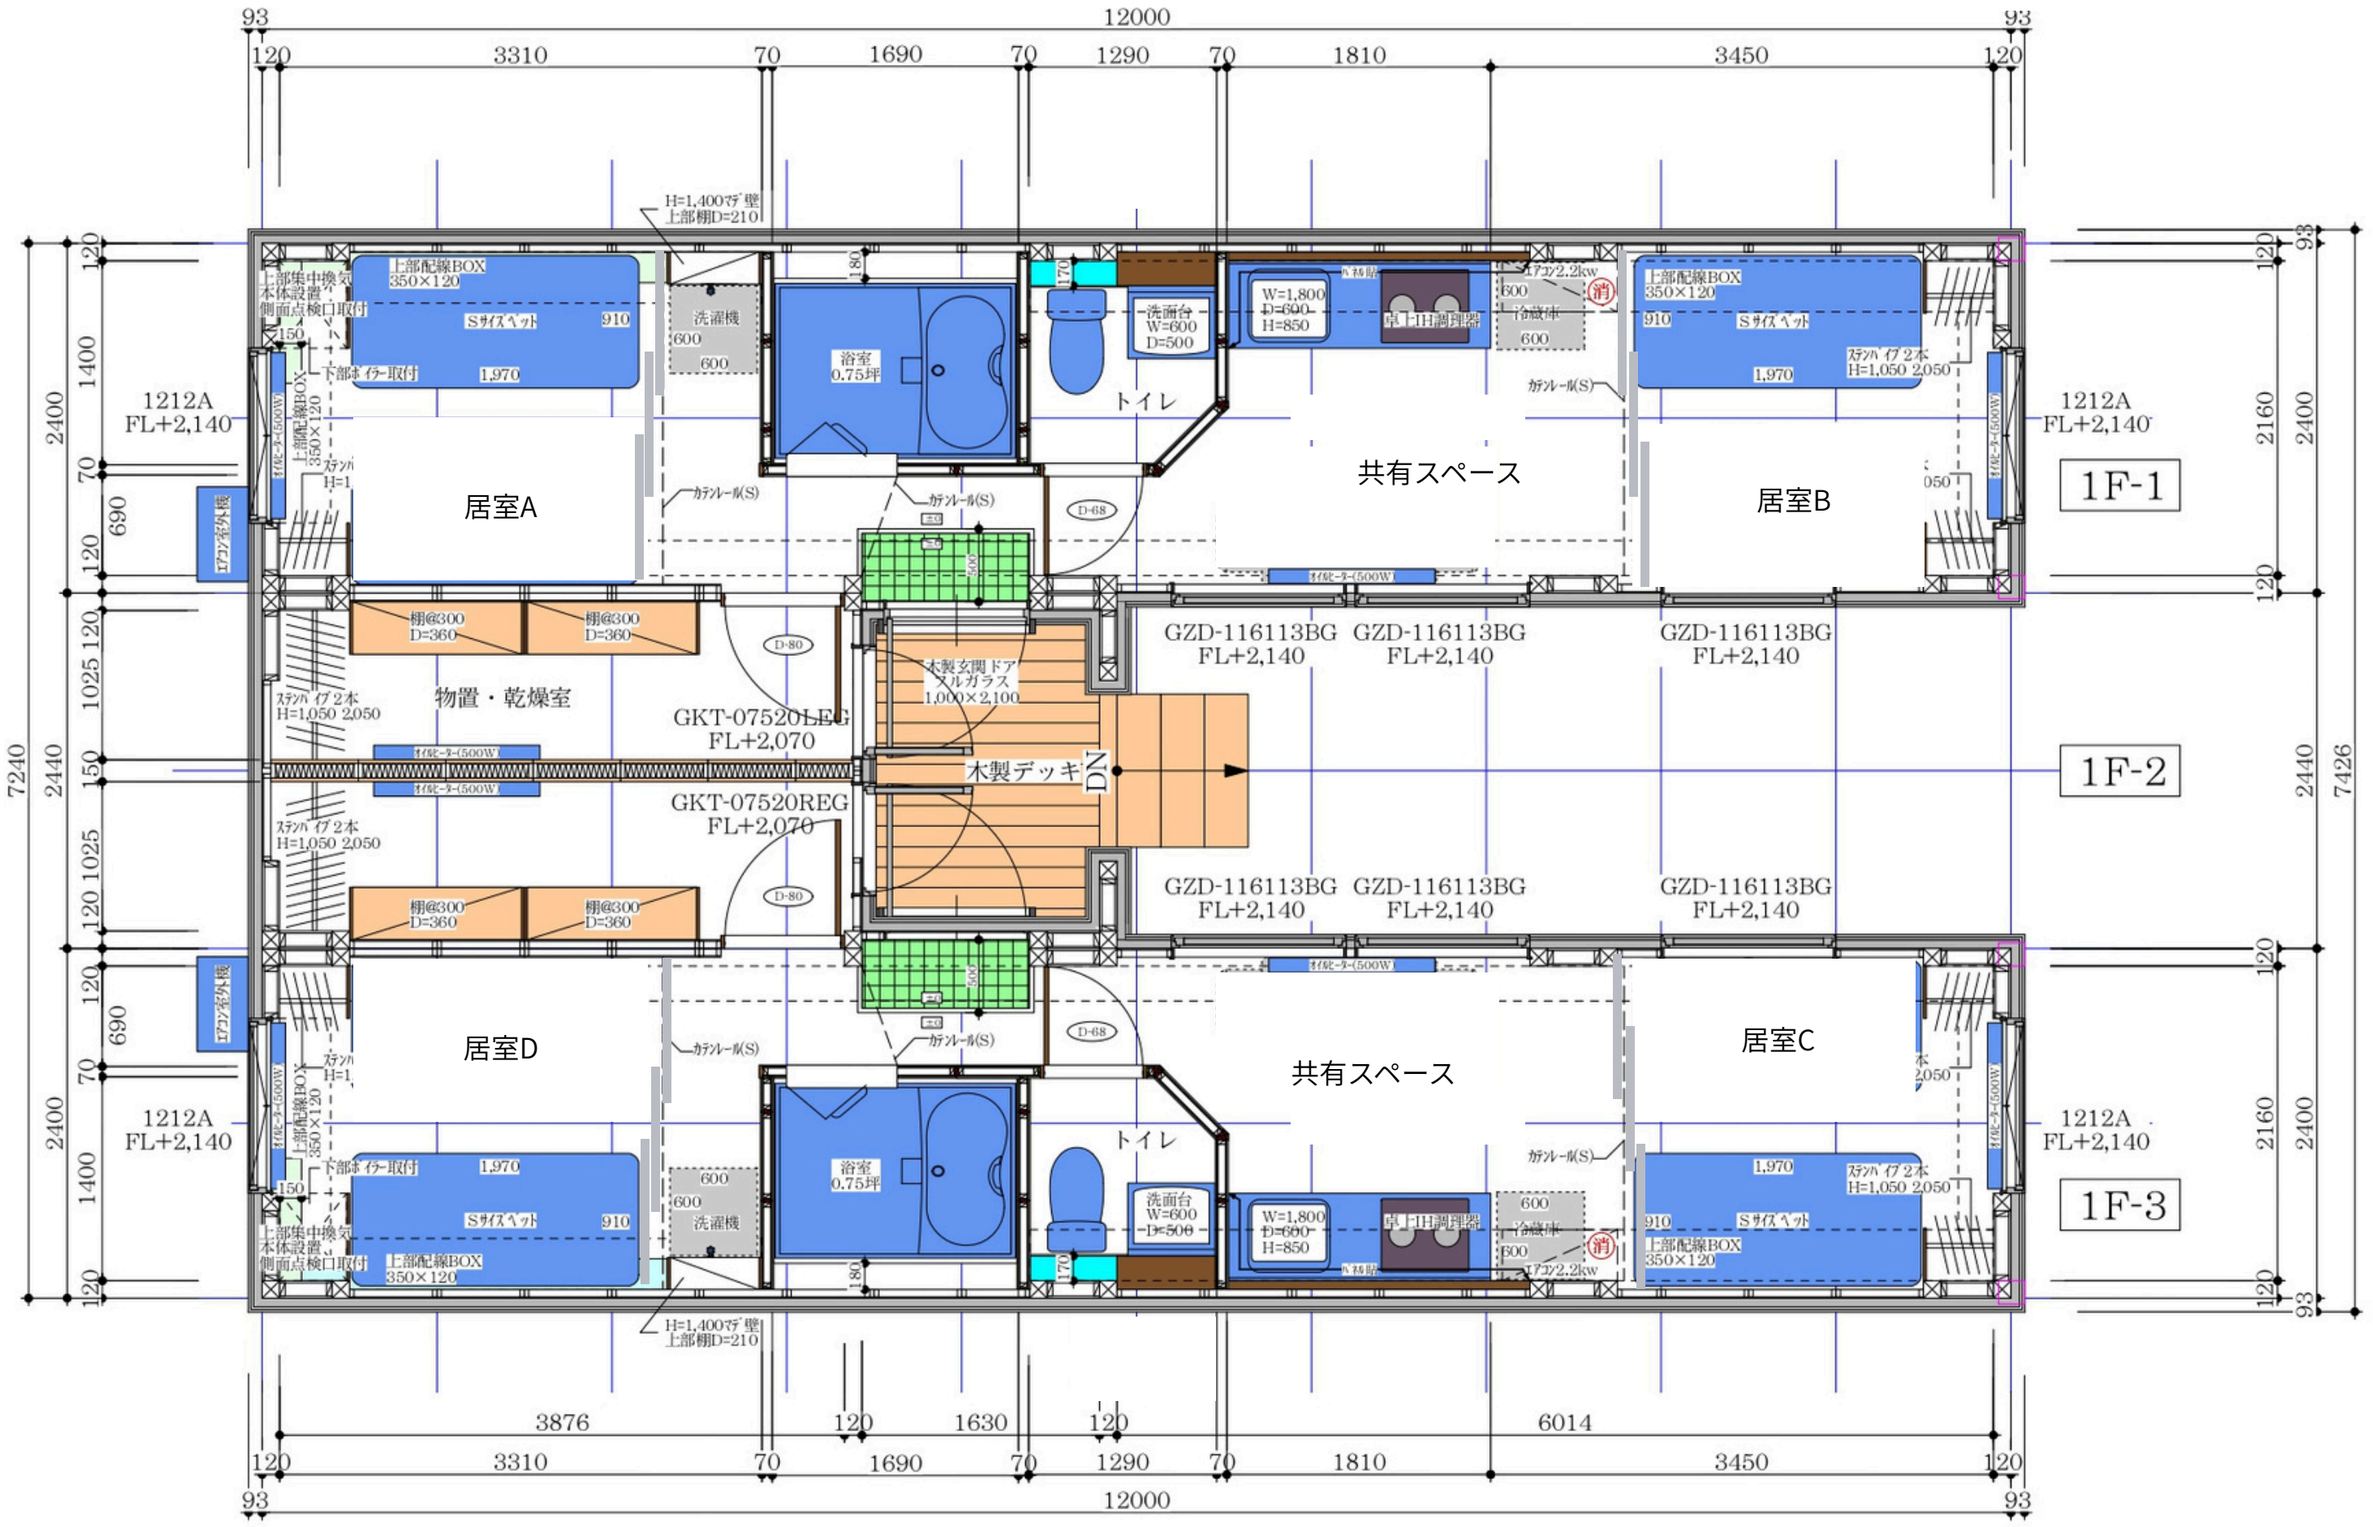

12000
93
120
3310
70
1690
1290
1810
3450
H=1,400マデ壁
上部棚D=210
上部配線BOX
350×120
Sサイズペット
910
1,970
洗濯機
600
浴室
0.75坪
トイレ
洗面台
W=600
D=500
W=1,800
D=600
H=850
卓上IH調理器
冷蔵庫
消
1212A
FL+2,140
居室A
居室B
共有スペース
1F-1
1F-2
1F-3
棚@300
D=360
物置・乾燥室
GKT-07520LEG
FL+2,070
GKT-07520REG
FL+2,070
木製玄関ドア
フルガラス
1,000×2,100
木製デッキ
DN
GZD-116113BG
FL+2,140
居室D
居室C
3876
1630
6014
7240
7426
2400
2440
2160
1400
690
1025